



Overzicht

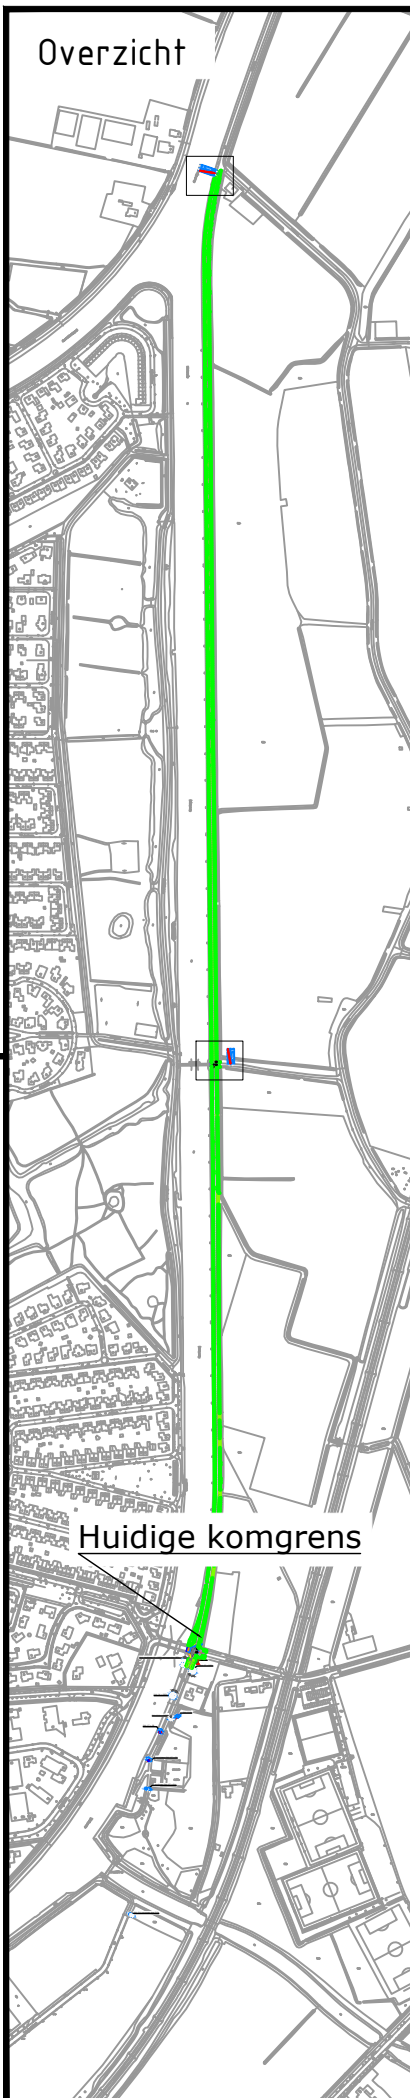


Huidige komgrens

Kanaaldijk-Vrieserweg

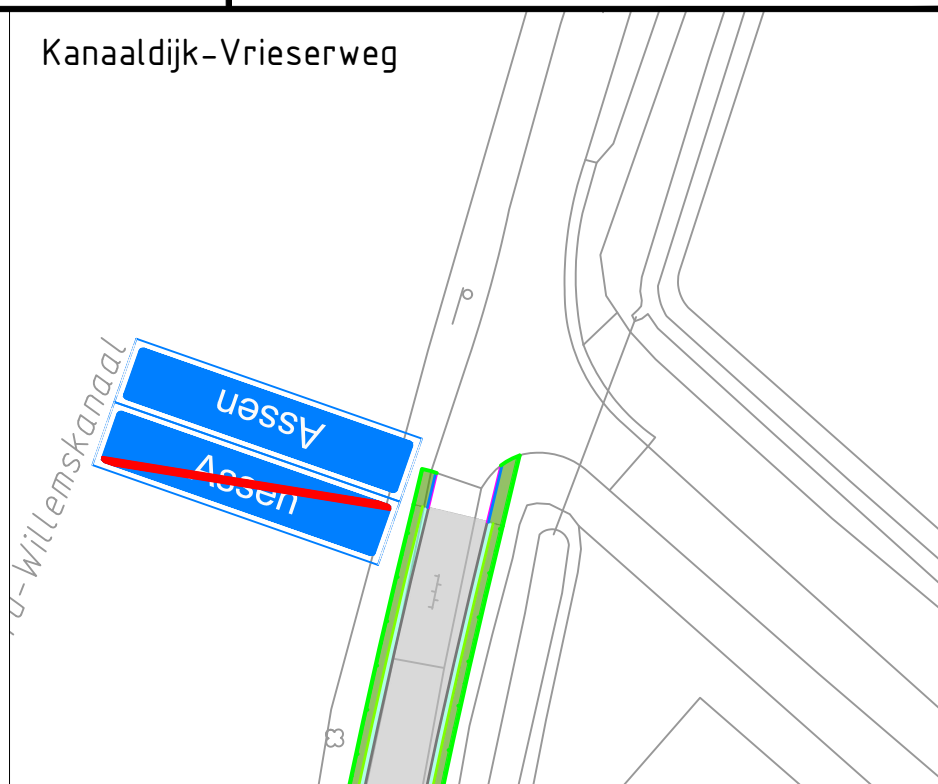

Kanaaldijk-Enkeerdbrug

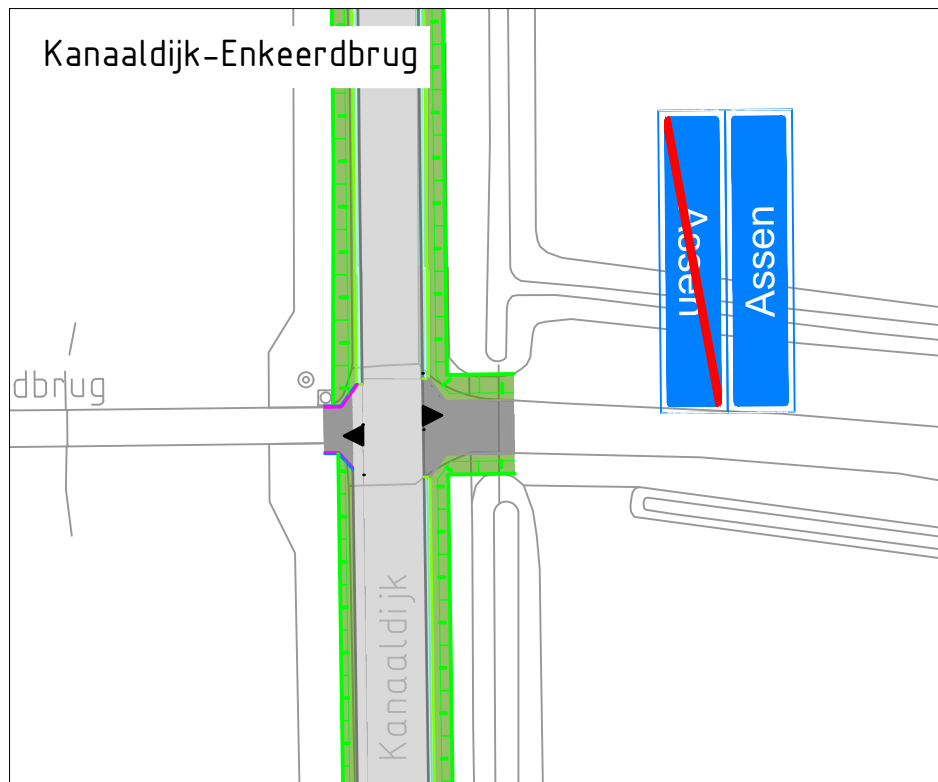

Gefekend door Alma Werkman		Gecontroleerd door		Goedgekeurd door		Documentstatus
Ontwerpfase	Blad	Aantal	Schaal	Formaat	Datum uitgifte	Archiefnr.
		1		A4	16-11-2020	
Project Doorfietsroute Groningen-Assen						Projectnr.
Onderdeel Verplaatsen komgrens						Tekeningnr.
						Besteknr.
Opdrachtgever						
Ingenieursbureau				 Gemeente Assen		Noordersingel 33 Postbus 30018 9400 RA Assen Tel: 0592-366922 Fax: 0592-366595