


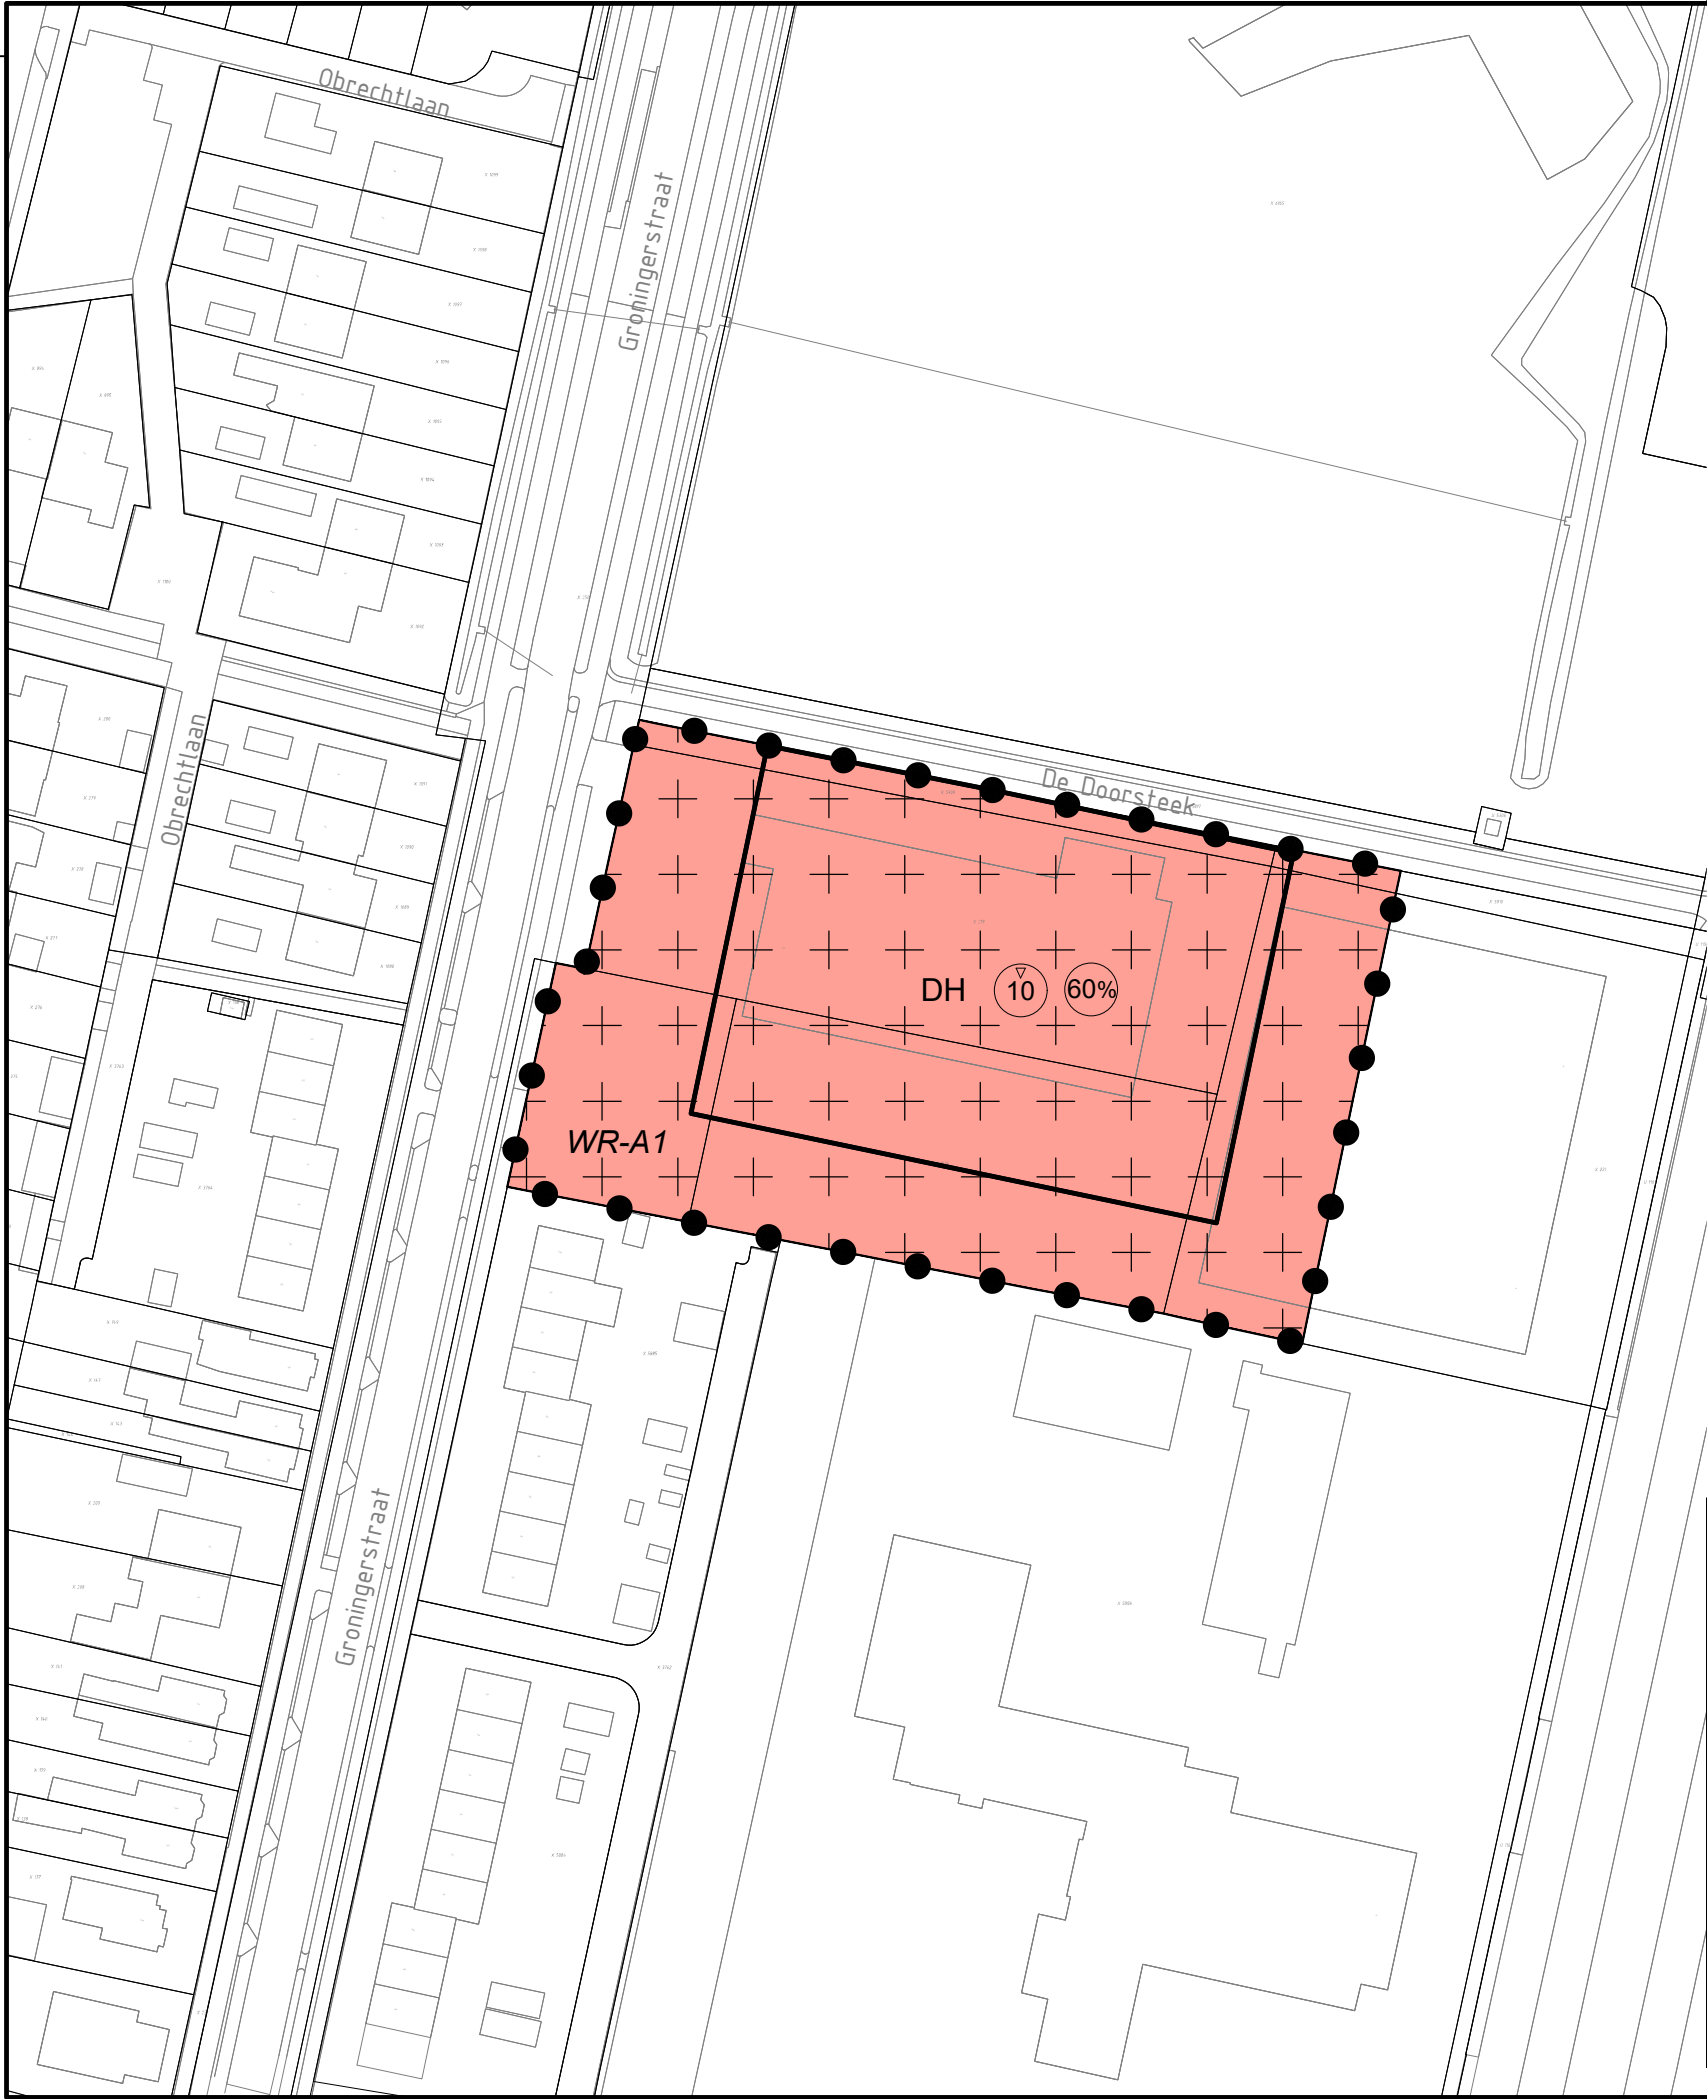

Plangebied

Uitbreiding Aldi Groningerstraat

Enkelbestemmingen

DH Detailhandel

Dubbelbestemmingen

WR-A1 Waarde - Archeologie Verwachting 1

Bouwvlakken

bouwvlak

Maatvoeringen

maximum bebouwingspercentage (%)

maximum bouwhoogte (m)



Opdrachtgever
Aldi Vastgoed B.V.

Project
**Uitbreiding Aldi Groningerstraat
(Assen)**

Imro-idn : NL.IMRO.0106.02BP20190799-C001

Status Datum

Ontwerp : 05-01-2021
Ter vaststelling : 08-03-2021
Vaststelling :

Schaal
1:1000

Tekenaar
S. Israel

Projectleider
S. Hammink

Tekeningnummer
05-431892-BP-VA-AL-210309

www.anteagroup.nl



Blad in bladen
1-1

Formaat
A3

