


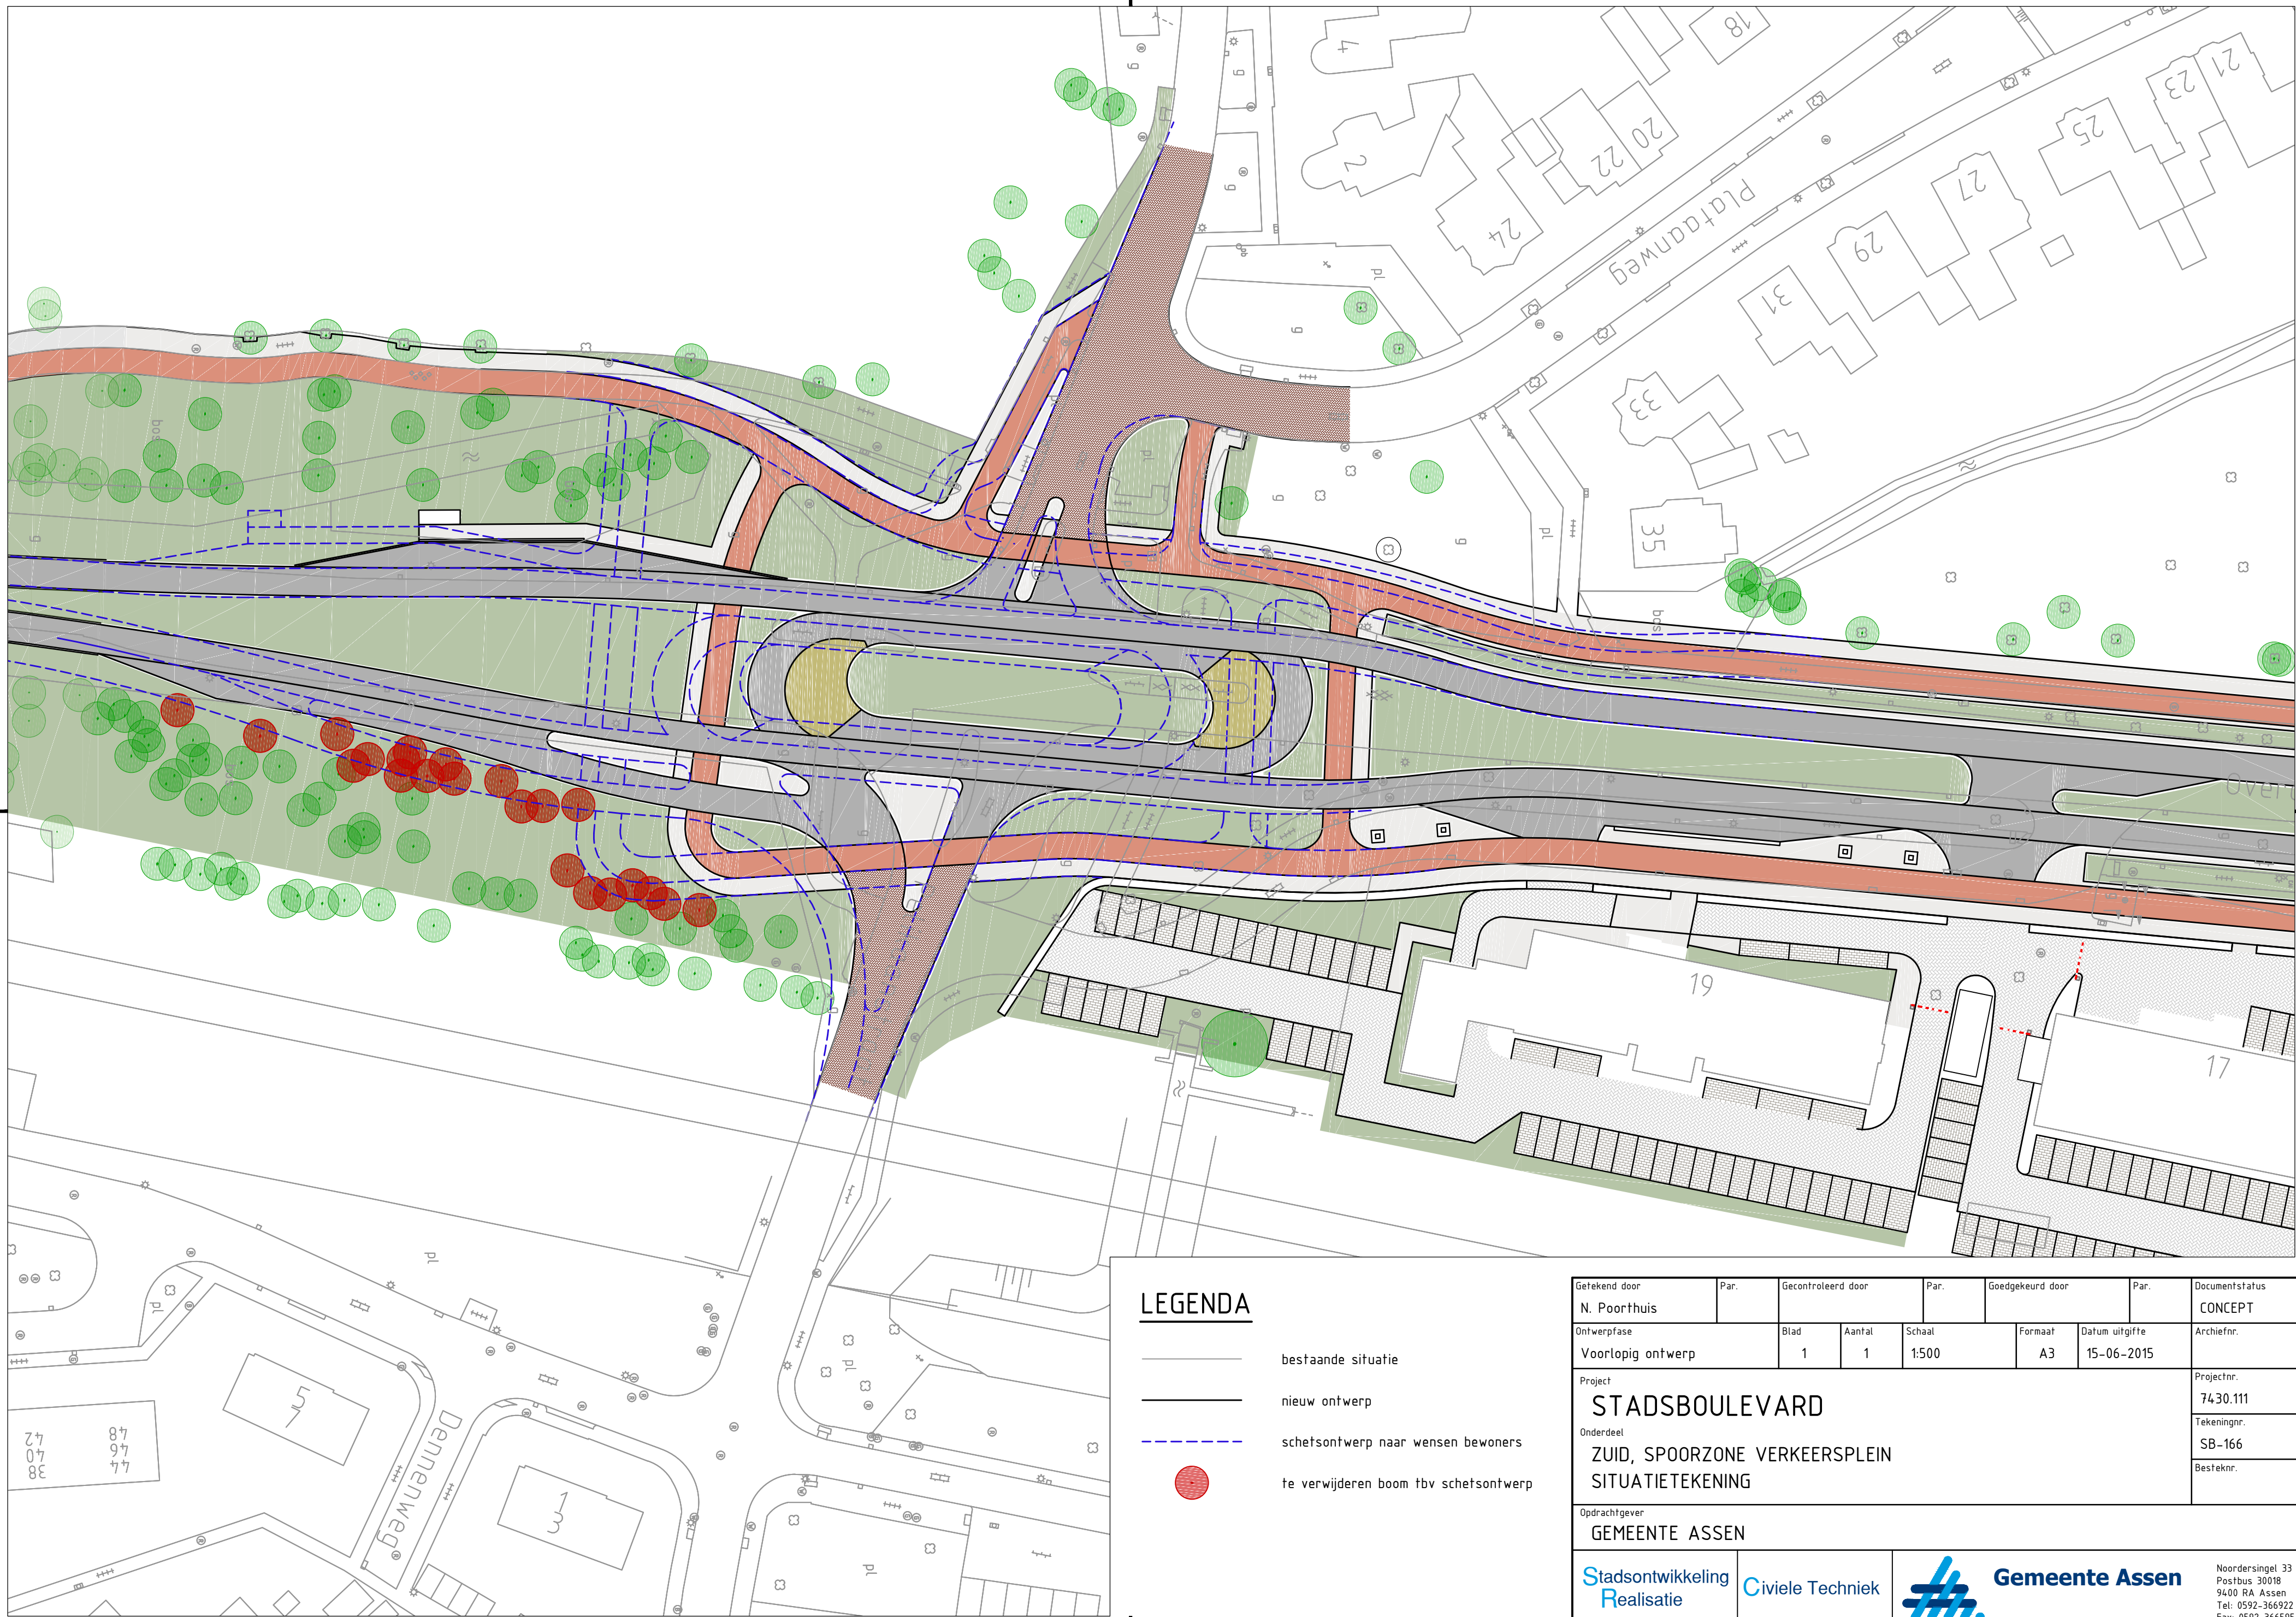

Getekend door N. Poorthuis	Par.	Gecontroleerd door	Par.	Goedgekeurd door	Par.	Documentstatus CONCEPT
Ontwerpfase Voorlopig ontwerp	Blad 1	Aantal 1	Schaal 1:500	Formaat A3	Datum uitgifte 15-06-2015	Archiefnr.
Project STADSBOULEVARD						Projectnr. 7430.111
Onderdeel ZUID, SPOORZONE VERKEERSPLEIN						Tekeningnr. SB-166
Opdrachtgever GEMEENTE ASSEN						Besteknr.
Stadsontwikkeling Realisatie	Civiele Techniek		 Gemeente Assen		Noordersingel 33 Postbus 30018 9400 RA Assen Tel: 0592-366922 Fax: 0592-366595	